




# COMUNE DI SANSEPOLCRO

PROVINCIA DI AREZZO  
Via Manzoni n°1 52037 Sansepolcro (AR)

**OGGETTO:**  
**PIANO COMUNALE DI CLASSIFICAZIONE  
ACUSTICA.**  
(L. 447/95-G.P.C.-M.14/1197-L.R. 89/98 ss.mm.ii.-D.C.R. 77/00)

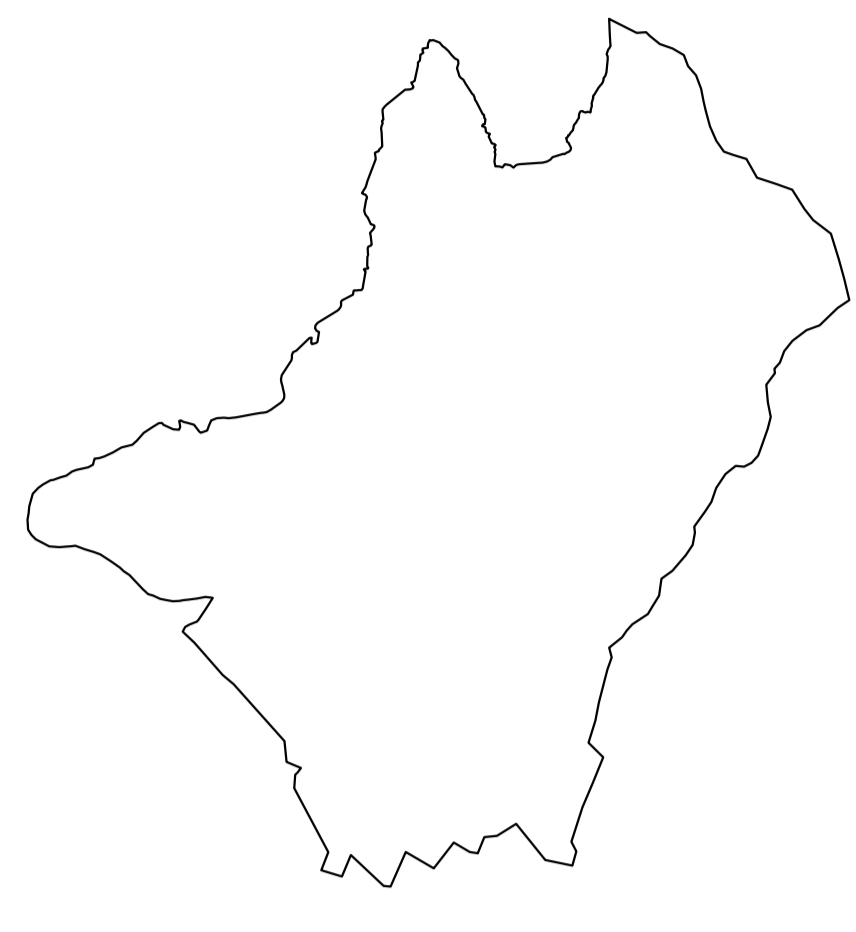

**VISTO:**  
Il Sindaco:


Resp. Ufficio Urbanistica:

**PROGETTISTA:**  
Tecnico competente  
**GUIDI Per. Ind. GIUSEPPE**

**PROGETTISTA:**  
Tecnico competente  
**GUIDI Per. Ind. ENRICO**

Redatto da:  
**STUDIO TECNICO GUIDI ENRICO**  
Via Paganini 11/B-9 52011 Bibbiena (AR)  
Tel/Fax 0575 536432 Cell. 339 654420

**DATA: AGOSTO 2010**  
**SCALA: 1:15000**  
**ELABORATO N°: 1/15**

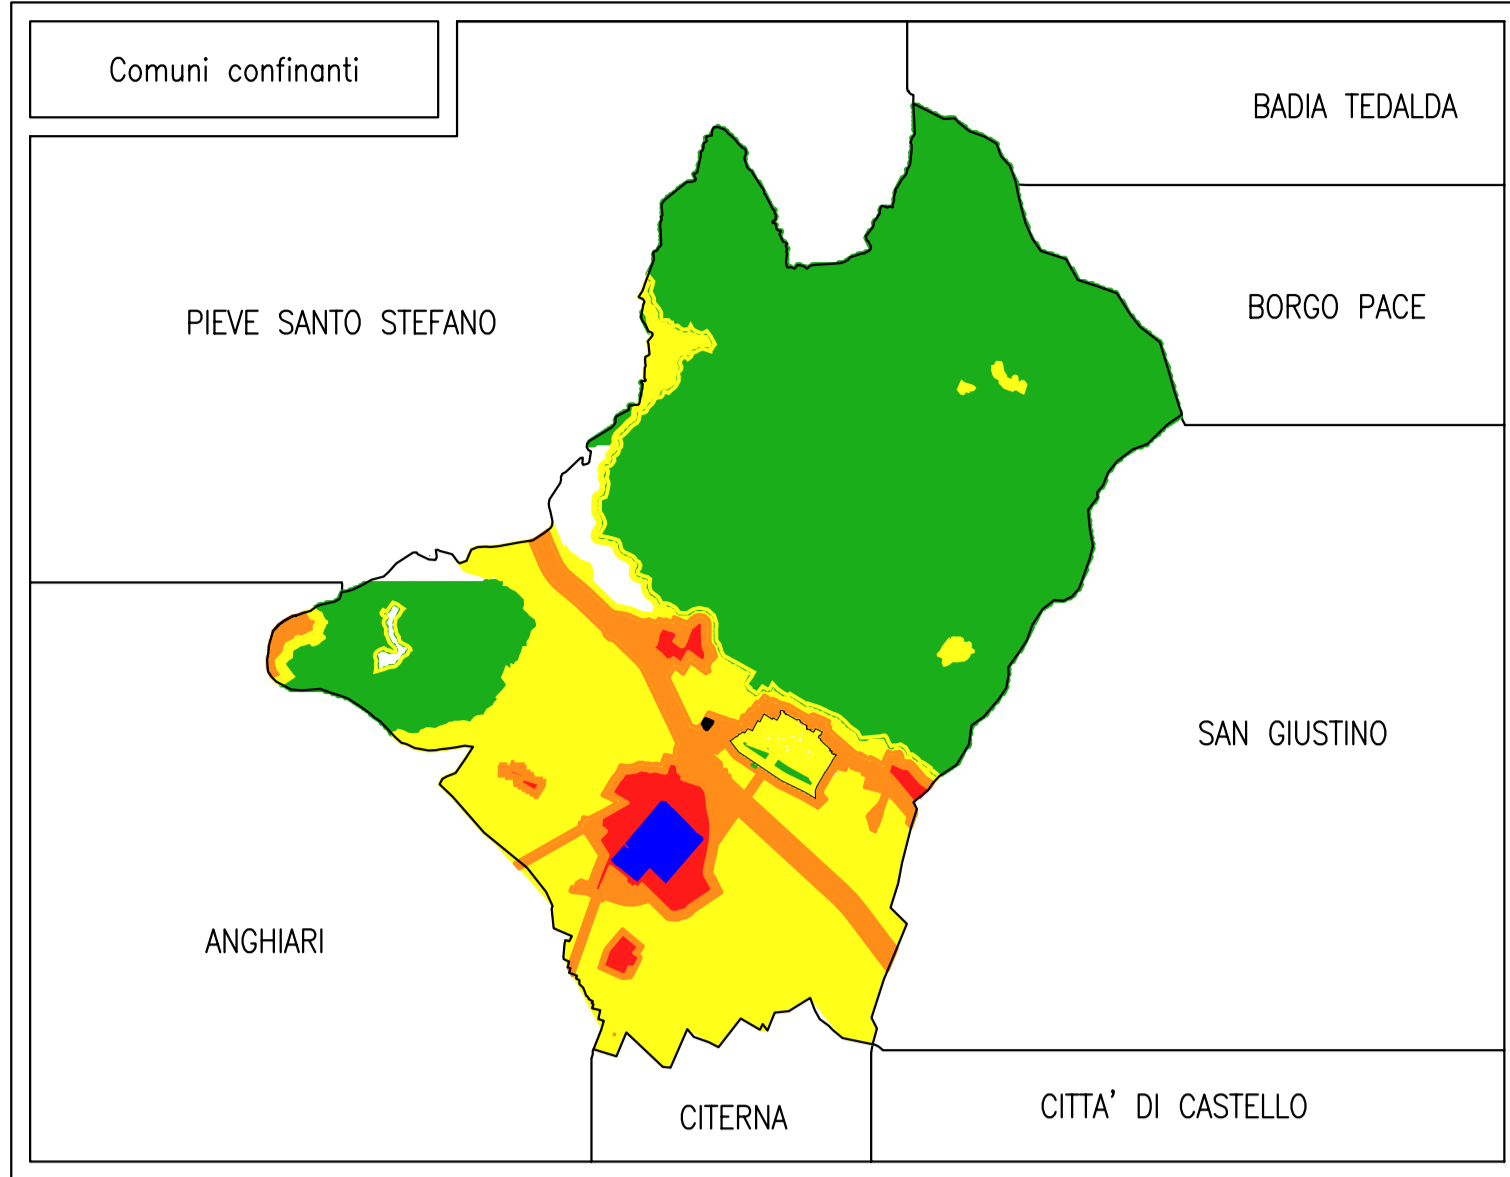

COLORAZIONE CLASSI E VALORI LIMITE Leg. in dB(A) (Parte 1 tabella n°2 D.C.R. 77/2000)					RECCETTORI SENSIBILI	
CLASSE	ASSOLUTO DI MAREGGIONE	DI GIORNO	DI NOTTE	DI GIORNO	DI NOTTE	RECCETTORI SENSIBILI
CLASSE I	50	40	45	35		① Ospedale
CLASSE II	55	45	50	40		② Scuola materna
CLASSE III	60	50	55	45		③ Scuola Elementare
CLASSE IV	65	55	60	50		④ Scuola media
CLASSE V	70	60	65	55		⑤ Scuola media superiore
CLASSE VI	70	70	65	65		⑥ Casa di cura

LEGENDA

- AREE DESTINATE A SPETTACOLO A CARATTERE TEMPORANEO, OVVERO MOBILE, OVVERO ALL'APERTO
- AREA DI PERTINENZA FF.SS. SECONDO D.P.R. 459/88

