


RS = 1 monte del ponte di viale Osimo
Torrente Internaccio

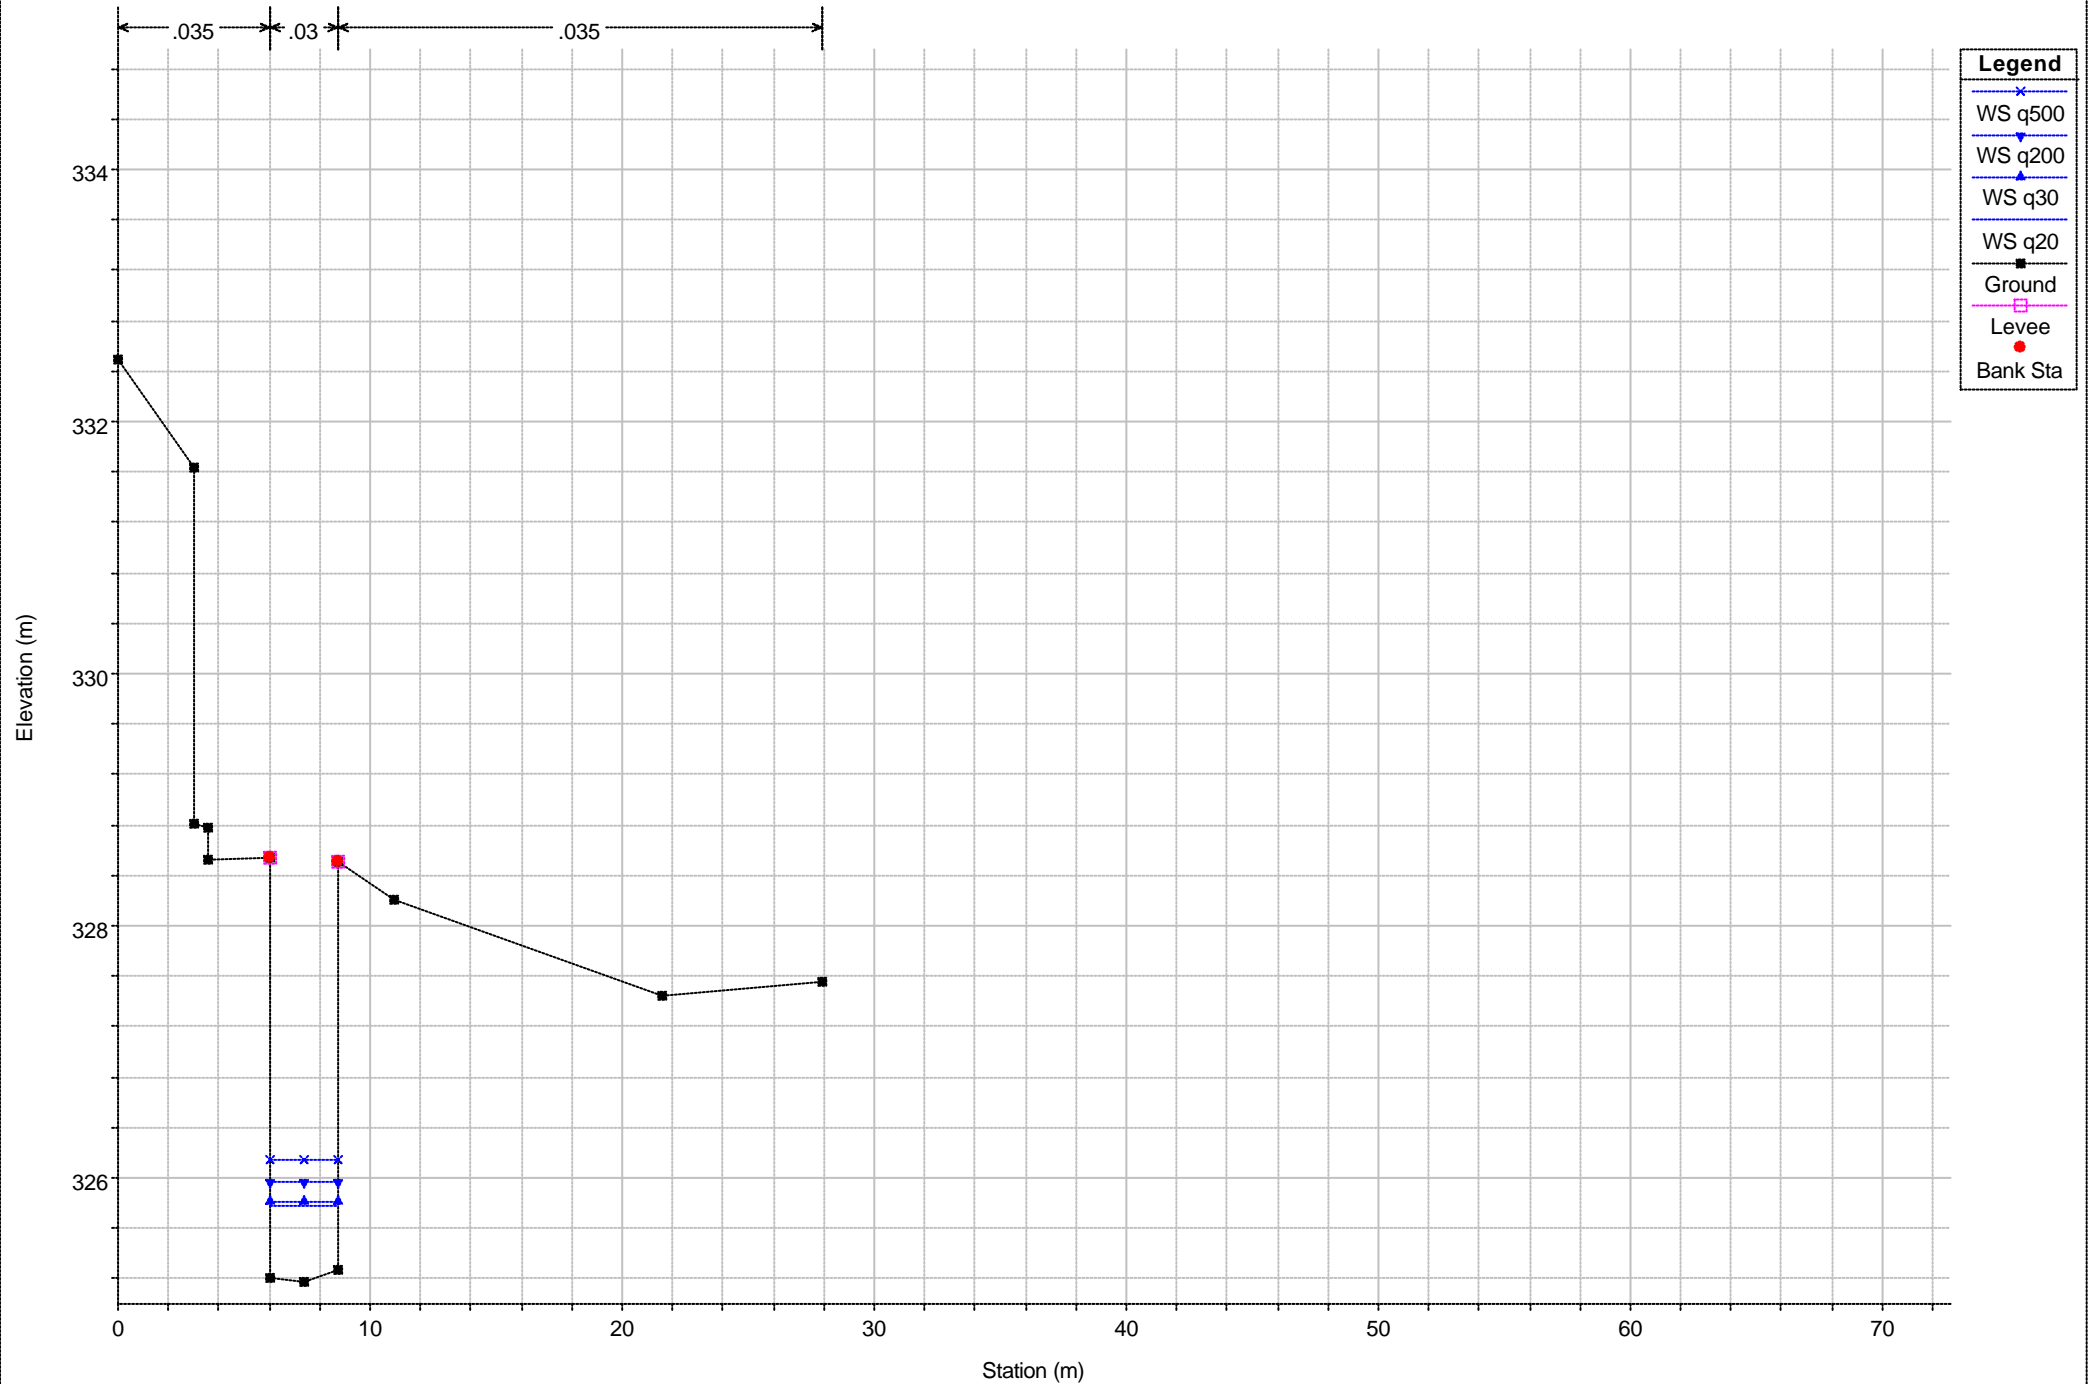

1 cm Horiz. = 3 m 1 cm Vert. = 0.6 m